



АДМИНИСТРАЦИЯ МУНИЦИПАЛЬНОГО ОБРАЗОВАНИЯ  
"ГОРОД АРХАНГЕЛЬСК"

## ПОСТАНОВЛЕНИЕ

от 6 июня 2019 г. № 777

### О присвоении адреса объекту капитального строительства и жилым помещениям

На основании Федерального закона от 06.10.2003 № 131-ФЗ "Об общих принципах организации местного самоуправления в Российской Федерации", в соответствии с постановлением Правительства Российской Федерации от 19.11.2014 № 1221 "Об утверждении Правил присвоения, изменения и аннулирования адресов", статьей 23.1 закона Архангельской области от 23.09.2004 № 258-внеоч.-ОЗ "О статусе и границах территорий муниципальных образований в Архангельской области", Уставом муниципального образования "Город Архангельск" Администрация муниципального образования "Город Архангельск" **постановляет:**

1. В связи с выдачей разрешения на строительство от 25.10.2018 № RU 29301000-238-2018 присвоить адрес объекту капитального строительства – сблокированному жилому дому со встроенными помещениями общественного назначения (1 очередь) 1, 2, 3, 4 Пусковой комплекс, расположенному на земельных участках с кадастровыми номерами 29:22:050515:1439, 29:22:050515:1440, 29:22:050515:1441, 29:22:050515:1442, 29:22:050515:1443, 29:22:050515:1444, 29:22:050515:1445, 29:22:050515:1446 в соответствии с план-схемой, прилагаемой к настоящему постановлению:

Российская Федерация, Архангельская область, муниципальное образование "Город Архангельск", город Архангельск, набережная Северной Двины, дом 15, корпус 1.

2. Присвоить адреса всем жилым помещениям (квартирам), расположенным в объекте капитального строительства, указанном в пункте 1 настоящего постановления:


Российская Федерация, Архангельская область, муниципальное образование "Город Архангельск", город Архангельск, набережная Северной Двины, дом 15, квартира с 1 по 249 включительно.

Исполняющий обязанности Главы  
муниципального образования  
"Город Архангельск"



Д.В. Шапошников

Приложение  
к постановлению Администрации  
муниципального образования  
"Город Архангельск"  
от 06.06. 2019 № 777

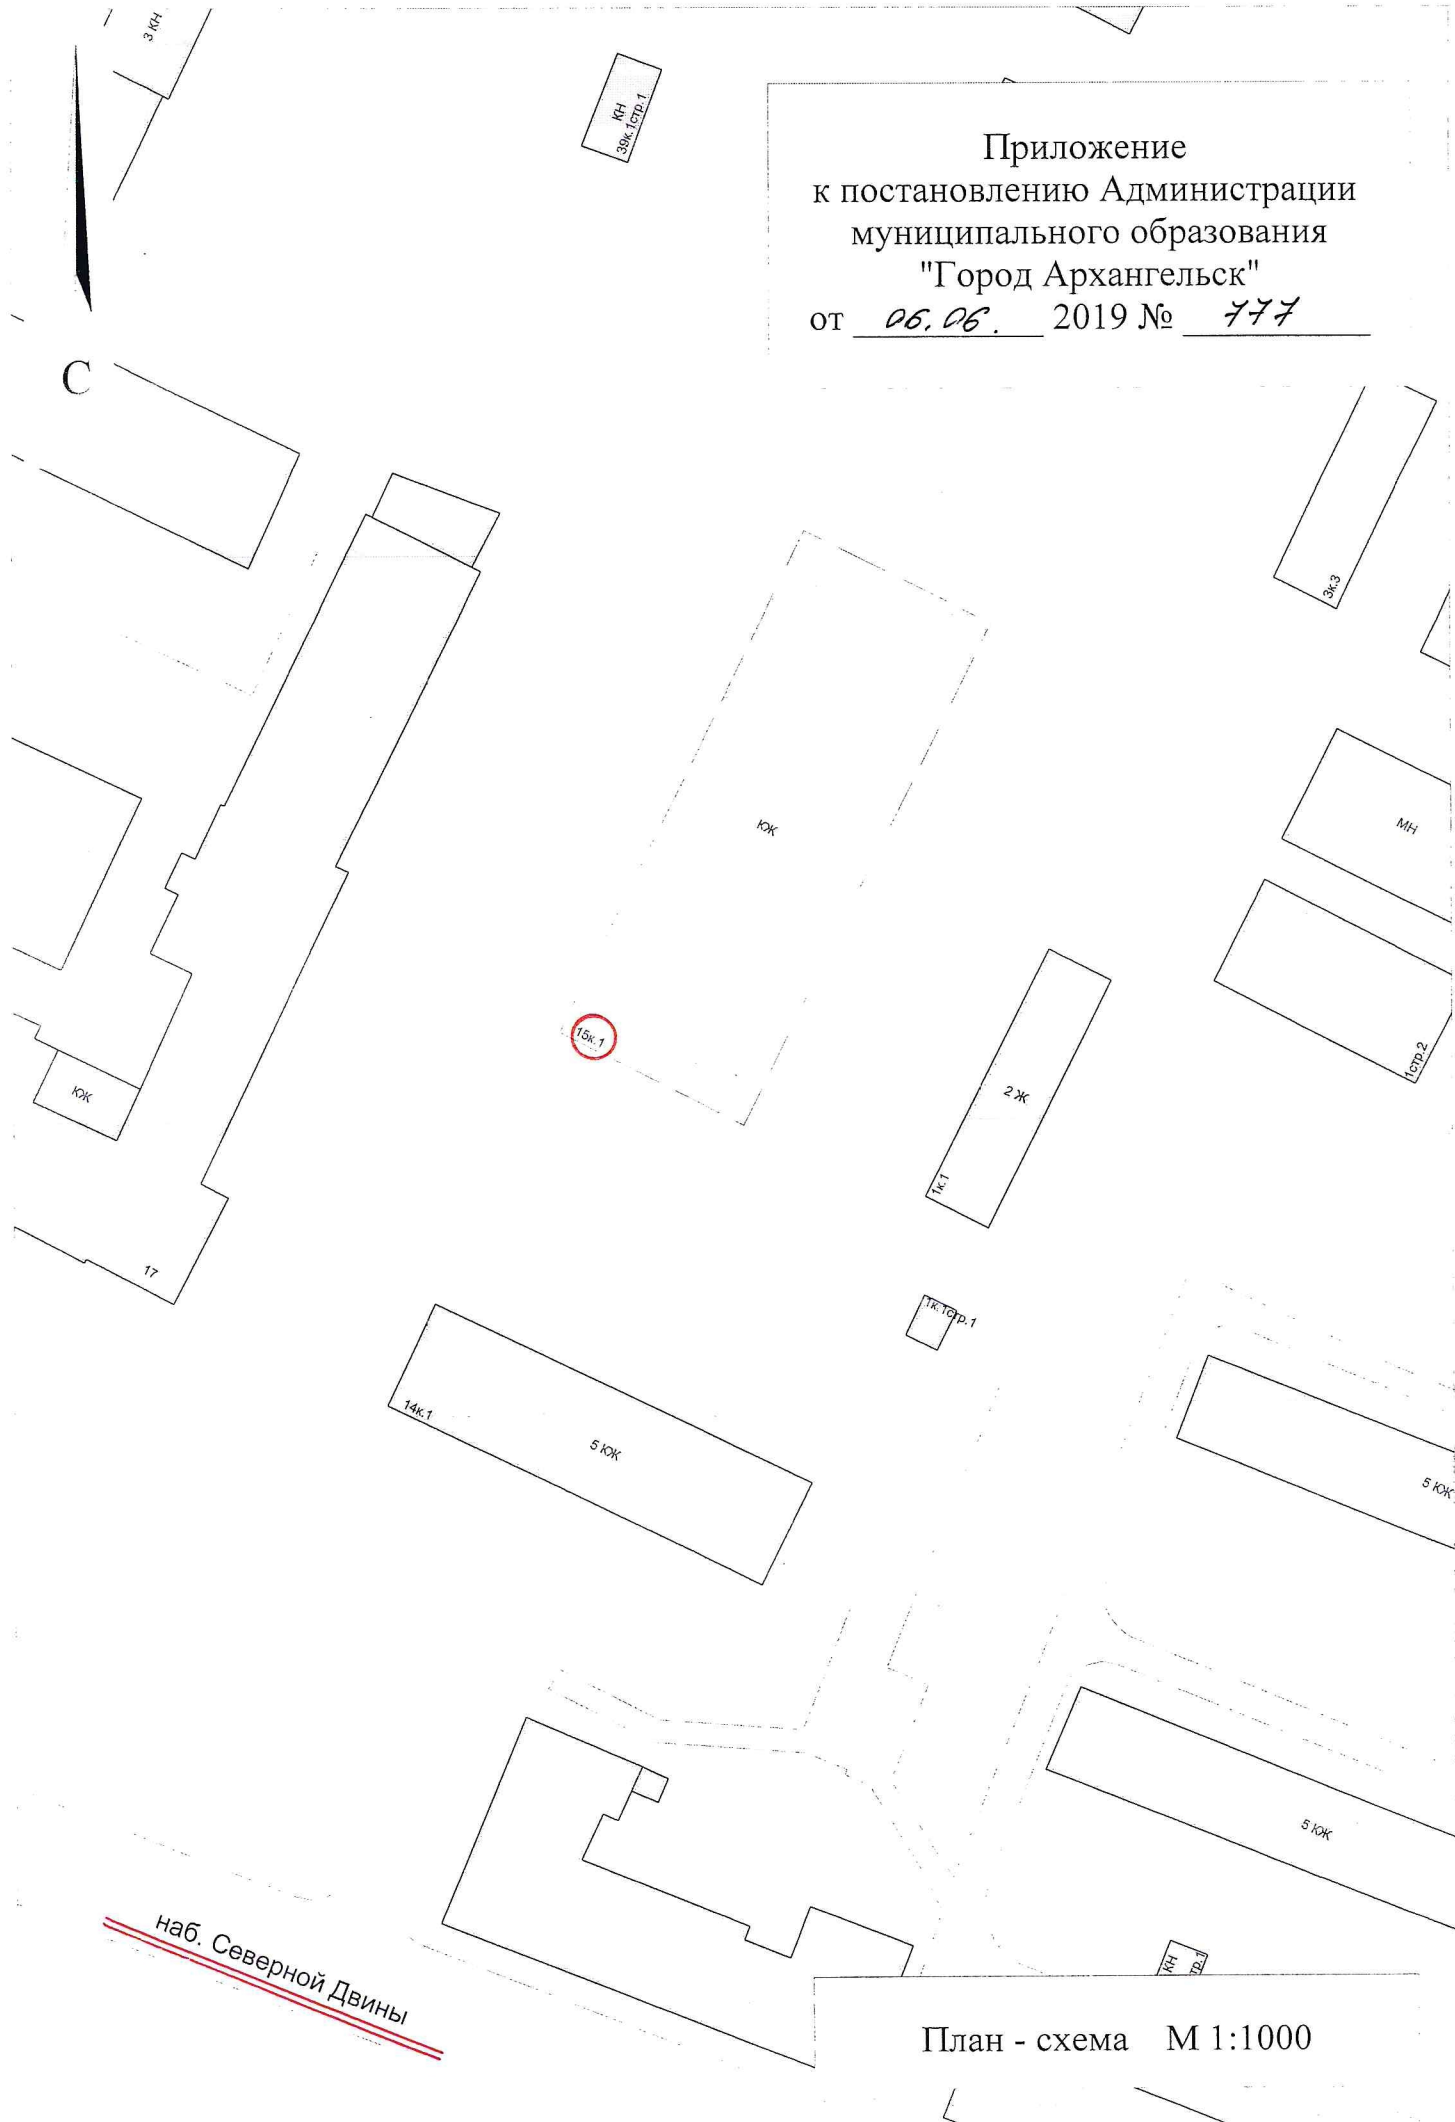

План - схема М 1:1000





**АДМИНИСТРАЦИЯ МУНИЦИПАЛЬНОГО ОБРАЗОВАНИЯ  
"ГОРОД АРХАНГЕЛЬСК"**

**ПОСТАНОВЛЕНИЕ**

от 7 мая 2020 г. № 759

**О внесении изменений в постановление Администрации  
муниципального образования "Город Архангельск"  
от 6 июня 2019 года № 777**

Внести в постановление Администрации муниципального образования "Город Архангельск" от 06.06.2019 № 777 "О присвоении адреса объекту капитального строительства и жилым помещениям" следующие изменения:

в абзаце первом пункта 1 слова "В связи с выдачей разрешения на строительство от 25.10.2018 № RU 29301000-238-2018 присвоить адрес объекту капитального строительства – заблокированному жилому дому со встроенными помещениями общественного назначения (1 очередь) 1, 2, 3, 4 Пусковой комплекс" заменить словами "В связи с выданными разрешениями на строительство от 31.01.2018 № RU 29301000-204-2018 и от 25.10.2018 № RU 29301000-238-2018 присвоить адрес объекту капитального строительства – заблокированному жилому дому со встроенными помещениями общественного назначения (1 очередь) 1, 2, 3, 4, 5 Пусковой комплекс";

в абзаце втором пункта 2 цифры "249" заметить цифрами "285".

**Глава муниципального образования  
"Город Архангельск"**



**И.В. Годзиш**